ЭКСПЛИКАЦИЯ ЗДАНИЙ И СООРУЖЕНИЙ

1 - Участок с домом сторожа и мед. пунктом S=800м2

2-425 - Садовые участки S=800м2

426- место отдыха с зелеными насаждениями

427 - Магазин товаров повседневного спроса

428 - Здание правления товарищества

429 - Склад противопожарного инвентаря

430 - Место установки мусорных контейнеров

431 - Площадка раздачи газовых балонов с а/транспорта

ТП - трансформаторная подстанция

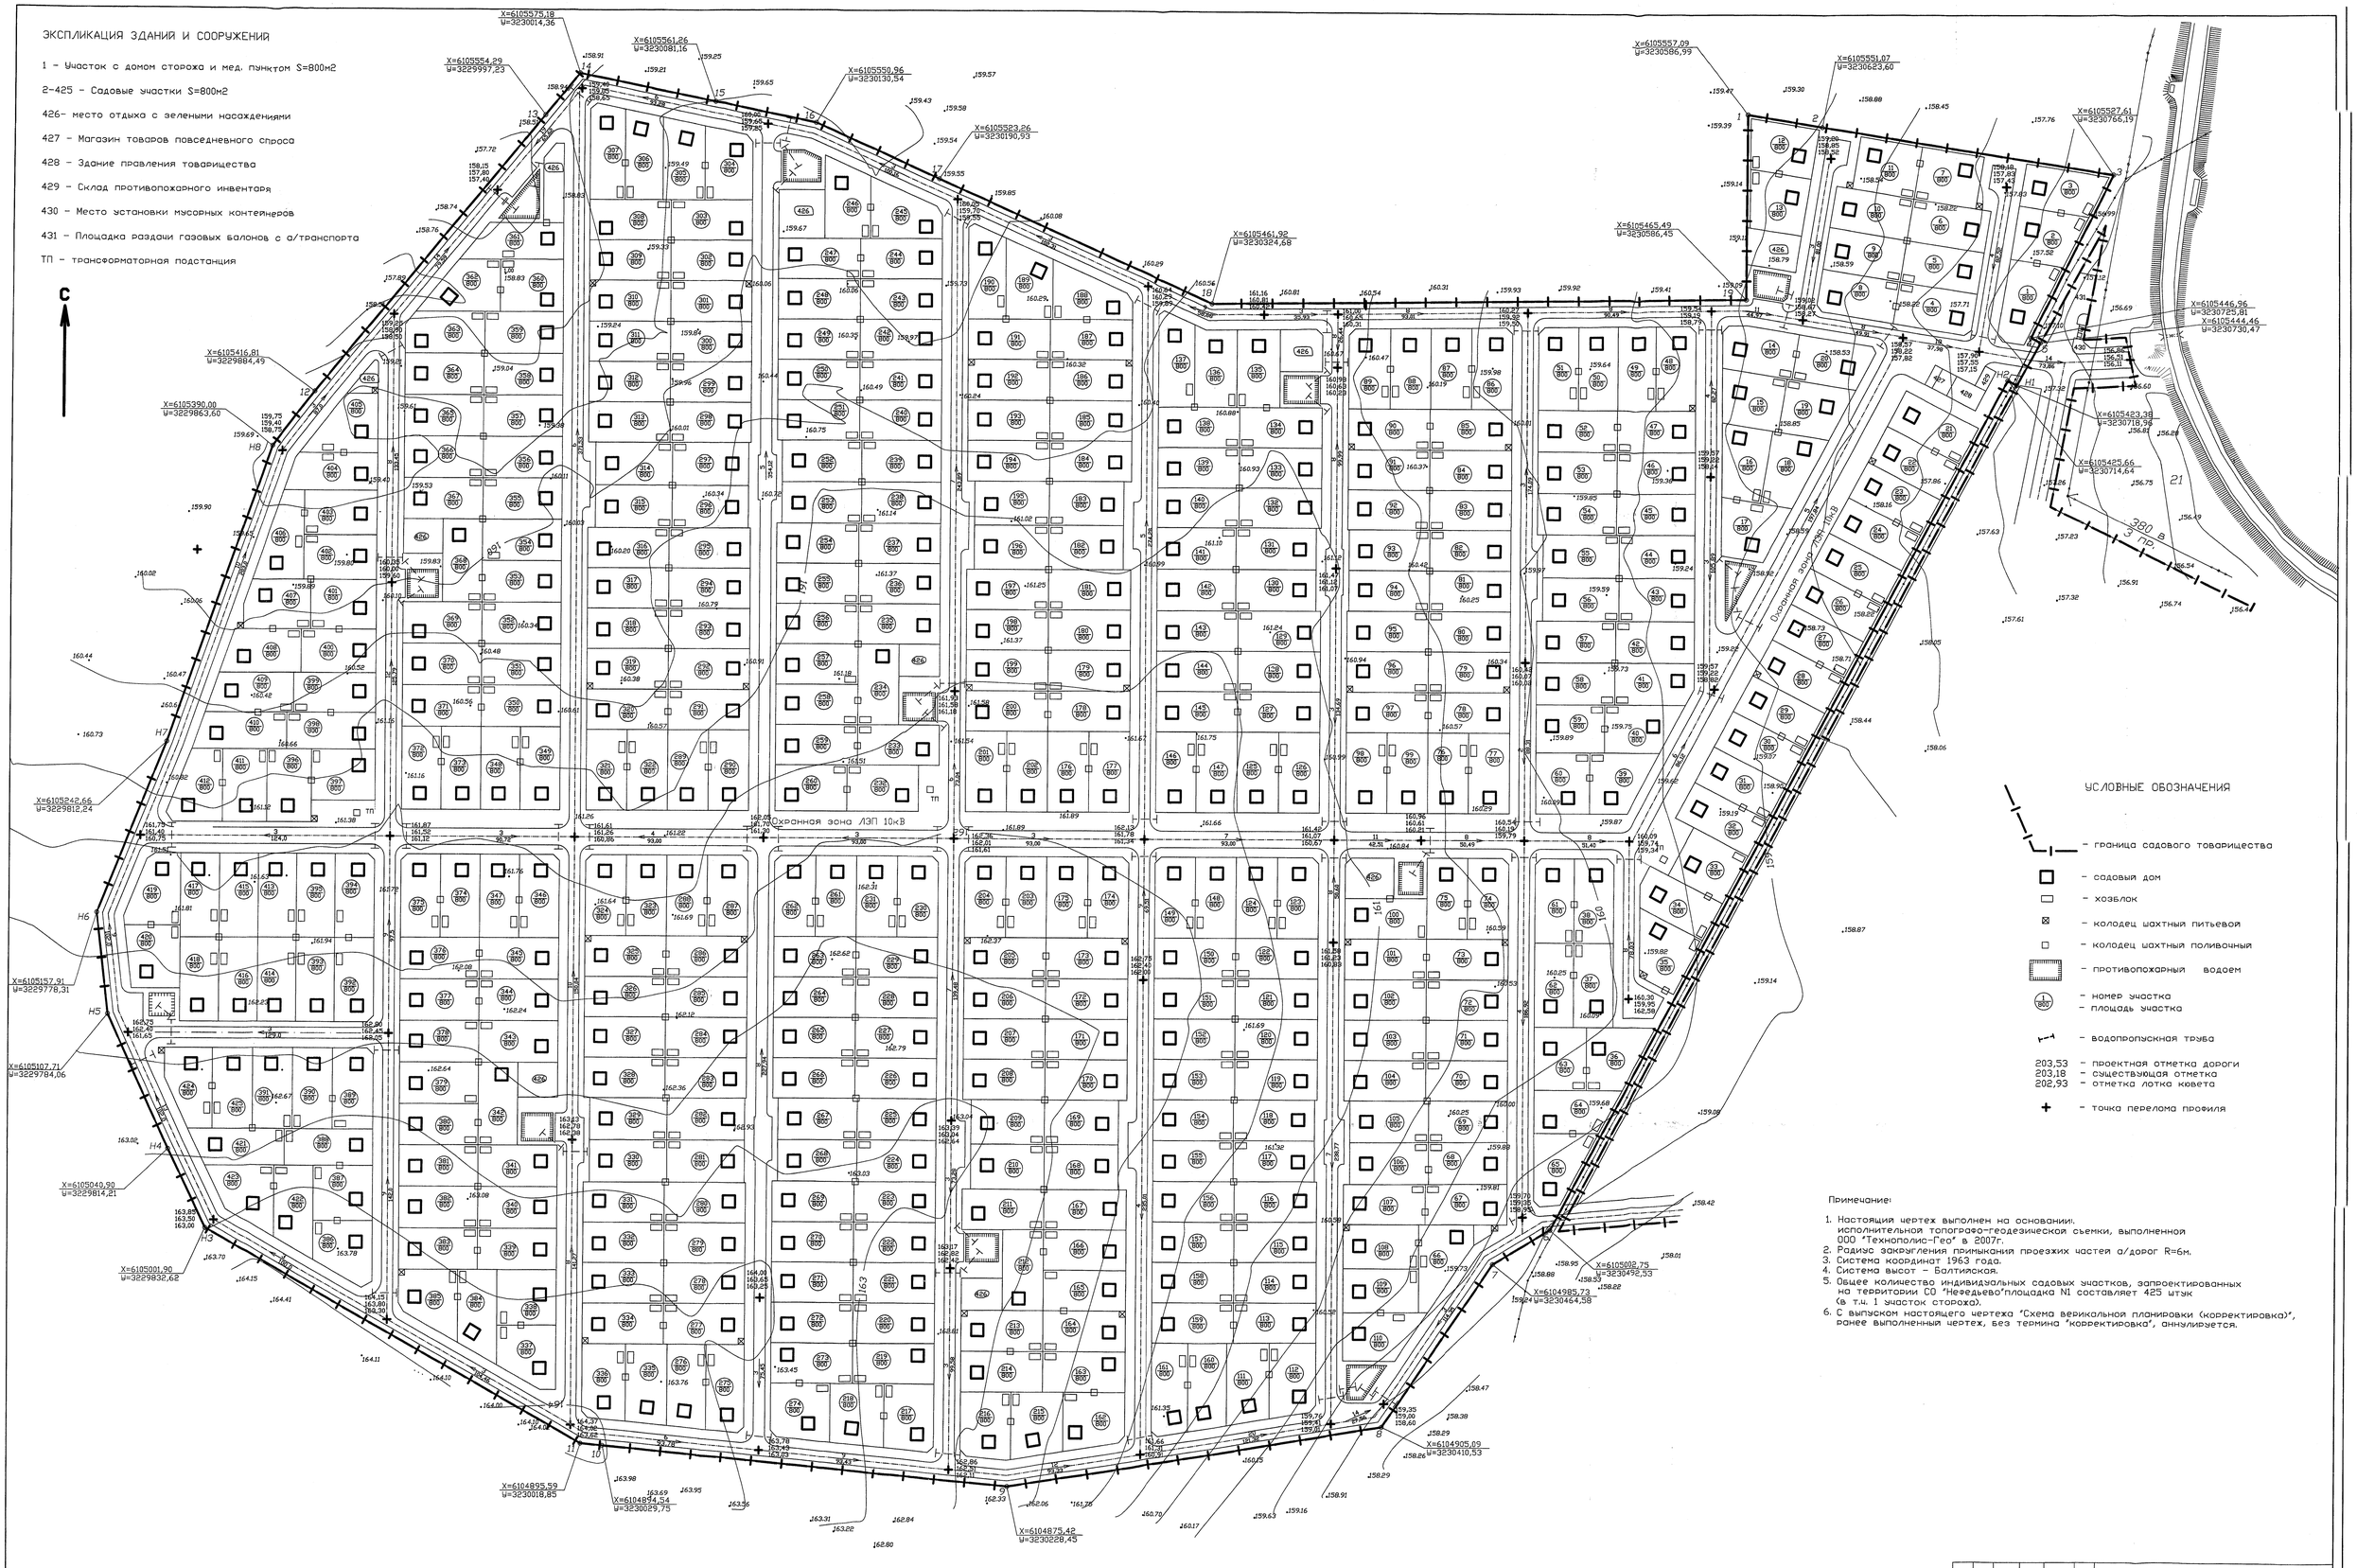

УСЛОВНЫЕ ОБОЗНАЧЕНИЯ

- граница садового товарищества
- садовый дом
- хозблок
- колодец шахтный питьевой
- колодец шахтный поливочный
- противопожарный водоем
- номер участка
- площадь участка
- водопропускная труба

203,53 - проектная отметка дороги
203,18 - существующая отметка
202,93 - отметка лотка кювета

+ - точка перелома профиля

Примечание:

1. Настоящий чертеж выполнен на основании: исполнительной топографо-геодезической съемки, выполненной ООО "Технополис-Гео" в 2007г.
2. Радиус закругления примыкания проезжих частей а/дорог R=6м.
3. Система координат 1963 года.
4. Система высот - Балтийская.
5. Общее количество индивидуальных садовых участков, запроектированных на территории СО "Нефедьево"площадка N1 составляет 425 штук (в т.ч. 1 участок сторожа).
6. С выпуском настоящего чертежа "Схема вертикальной планировки (корректировка)", ранее выполненный чертеж, без термина "корректировка", аннулируется.

							105 - ПИР/Ст - ПП		
							Садоводческое объединение, площадка N 1. М.О. Ступинский район, д. Нефедьево		
Изм	Кол.уч	Лист	N док	Подп	Дата	ПРОЕКТ ПЛАНИРОВКИ ЗАСТРОЙКИ ТЕРРИТОРИИ САДОВОДЧЕСКОГО ОБЪЕДЕНЕНИЯ	стадия	лист	листов
ГИП		Пономарев					ПП3		
Нач.отд		Гаврилов				СХЕМА ВЕРТИКАЛЬНОЙ ПЛАНИРОВКИ (корректировка) М 1:1000	Государственное Унитарное Предприятие Развития Московской Области Отдел Проектных Работ 2007 год		
Гл.спец		Тервин							
Гл.спец		Скворцова							